


T2 | La Piana delle Acque

progetto di rifunzionalizzazione della Piana del Tivano

Il triangolo del Tivano


Schema di progetto

scala 1:10.000

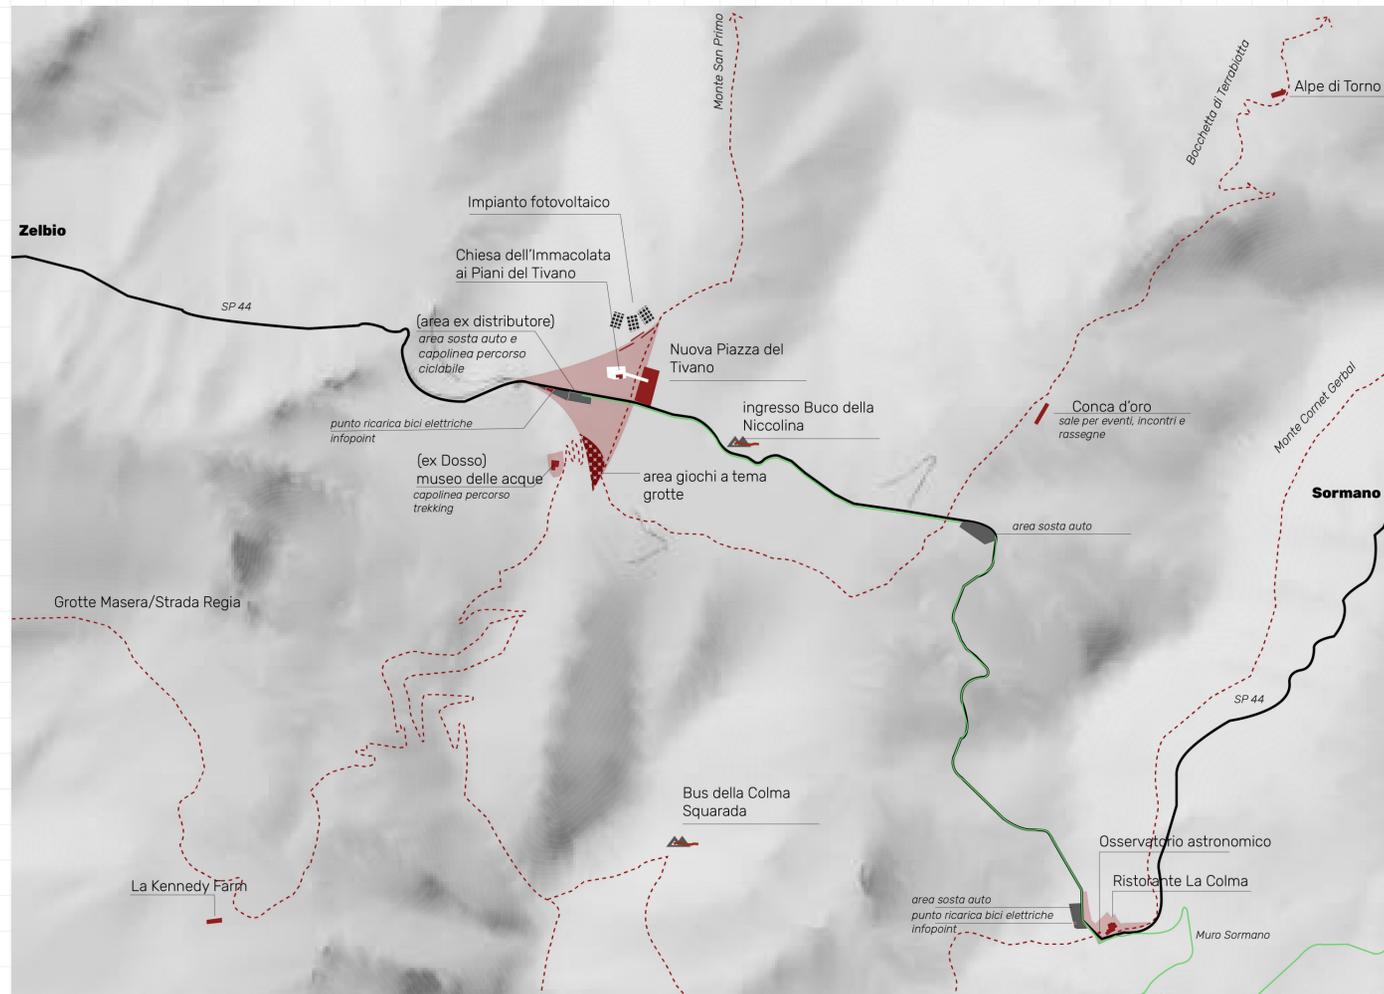

Masterplan

scala 1: 2.000

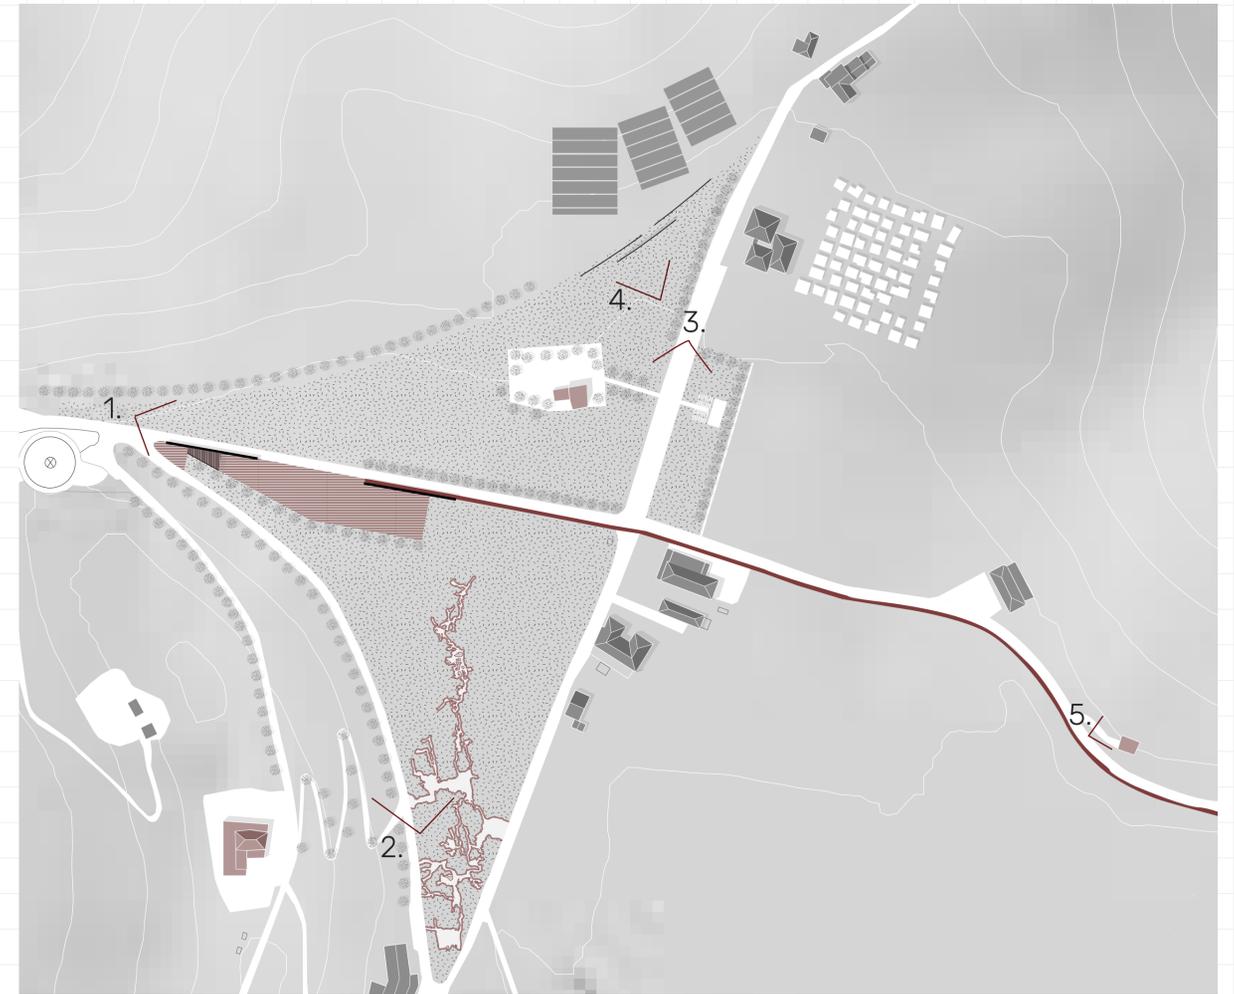

Per migliorare l'accessibilità e l'attrattività dell'area, il sistema si distingue in:

- un itinerario trekking, che seleziona e riqualifica i sentieri esistenti che si interfacciano con l'elemento acqua (ingresso grotte, inghiottitoi, cascate, doline, etc.);
- un sistema ciclabile, che collega la Piana del Tivano con il Muro di Sormano;
- un potenziamento delle linee di trasporto pubblico.

L'area di progetto si presenta come un triangolo che guarda verso Onno, a cui vertici si individuano le principali attrazioni del sistema: ad ovest il capolinea del sistema ciclabile con infopoint e stazione di ricovero bici elettriche (area ex distributore), a sud gli spazi esterni del Museo delle Acque (area ex Dosso Vecchio) da cui si dirama l'itinerario trekking, a nord le quinte che delimitano l'area pic-nic intorno alla chiesetta dell'Immacolata, che schermano, senza ombreggiarlo, l'impianto fotovoltaico.

1. L'ingresso al sistema:
il capolinea ciclabile



fonte immagine: Google Street view set 2016

2. Il museo dell'acqua:
gli spazi esterni



fonte immagine: Google Street view set 2016

3. La chiesetta dell'Immacolata:
il collegamento con la piazza di progetto




fonte immagine: Google Street view set 2016

4. Una quinta
per l'impianto fotovoltaico



fonte immagine: https://www.laprovinciadico.com.it/stories/Cromaca/rivolta-al-pian-del-tivano-togliete-i-pannelli-solari_1011434_11/

5. Il Buco della Niccolina
la segnaletica di ingresso alla grotta

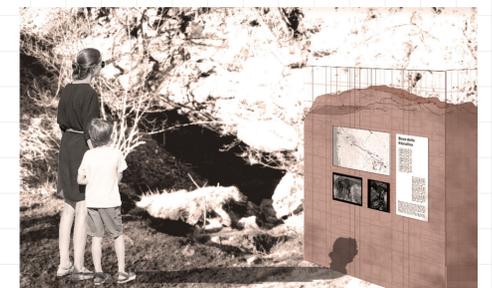

fonte immagine: <http://www.vallassina.com/il-pelosino-nel-buco-della-niccolina/>