PLANIMETRIA POLO SERVIZI scala 1:1000

Area Centro Visite

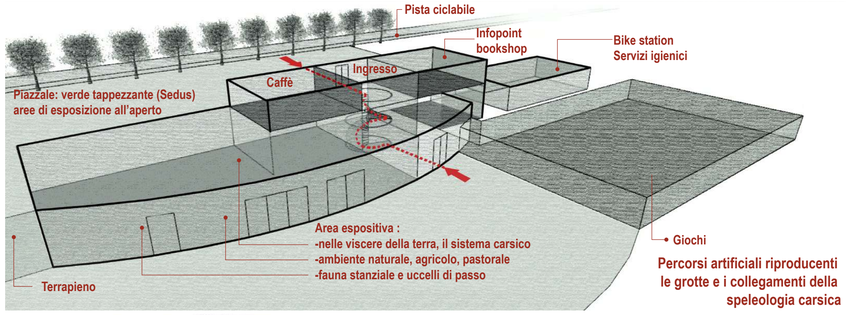

Percorsi artificiali riproducenti le grotte e i collegamenti della speleologia carsica

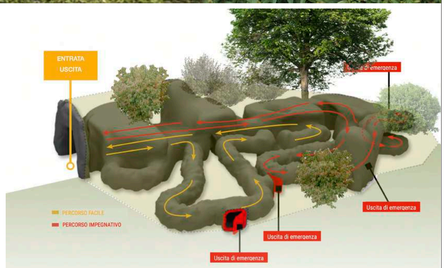

Area giochi modulare ed espandibile, integrata nel terreno e nella vegetazione - ipotesi di composizione (accesso dal Centro Visite)

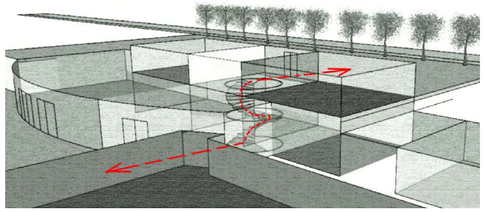

Sezione tipo di pista ciclabile presso strada carrabile

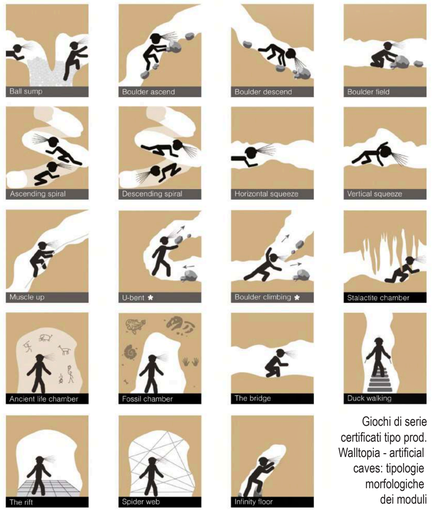

Giochi di serie certificati tipo prod. Walltopia - artificial caves: tipologie morfologiche dei moduli

Inghiottitoi di Pian del Tivano

Riqualificazione paesaggistica accesso Buca della Niccolina

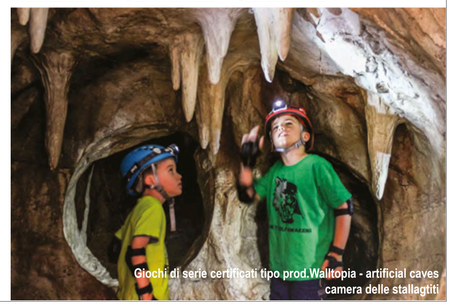
Giochi di serie certificati tipo prod.Walltopia - artificial caves camera delle stallagtiti